



K U 锁安装用加工图

■标准门厚 25、28、30、33mm

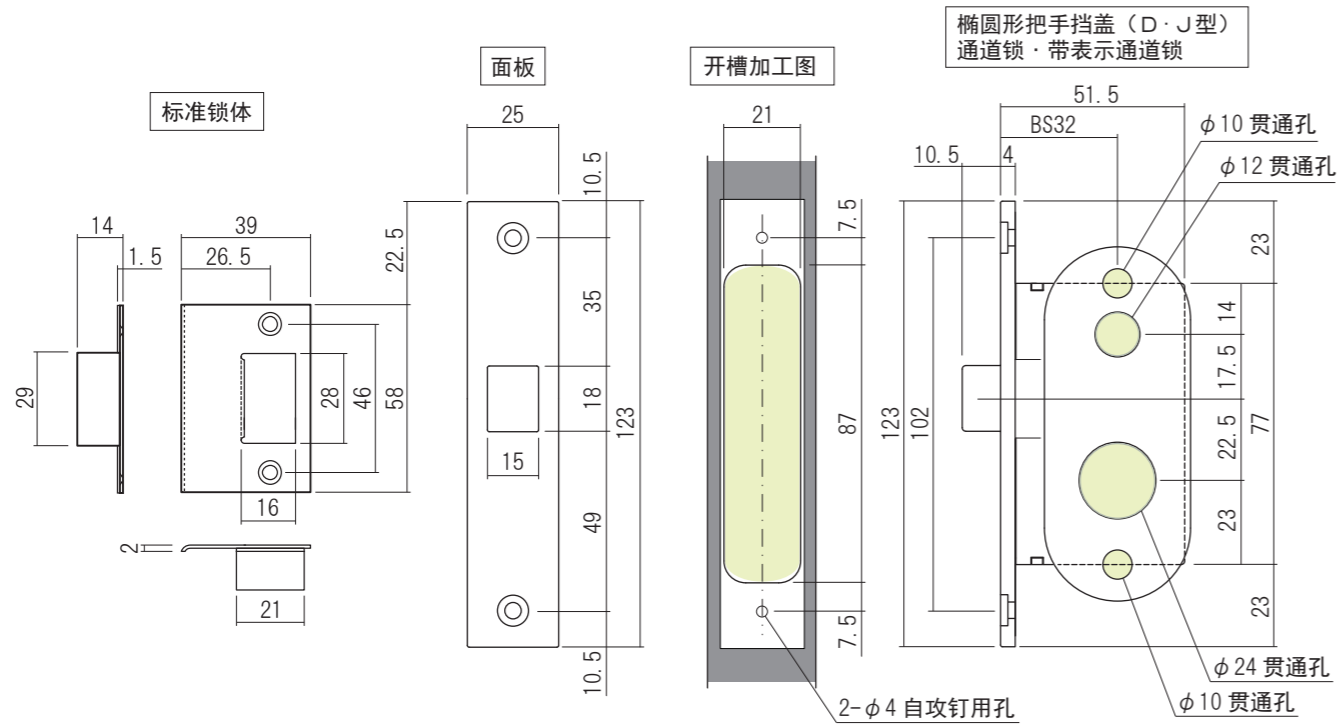


L U 锁安装用加工图


■标准门厚 30mm

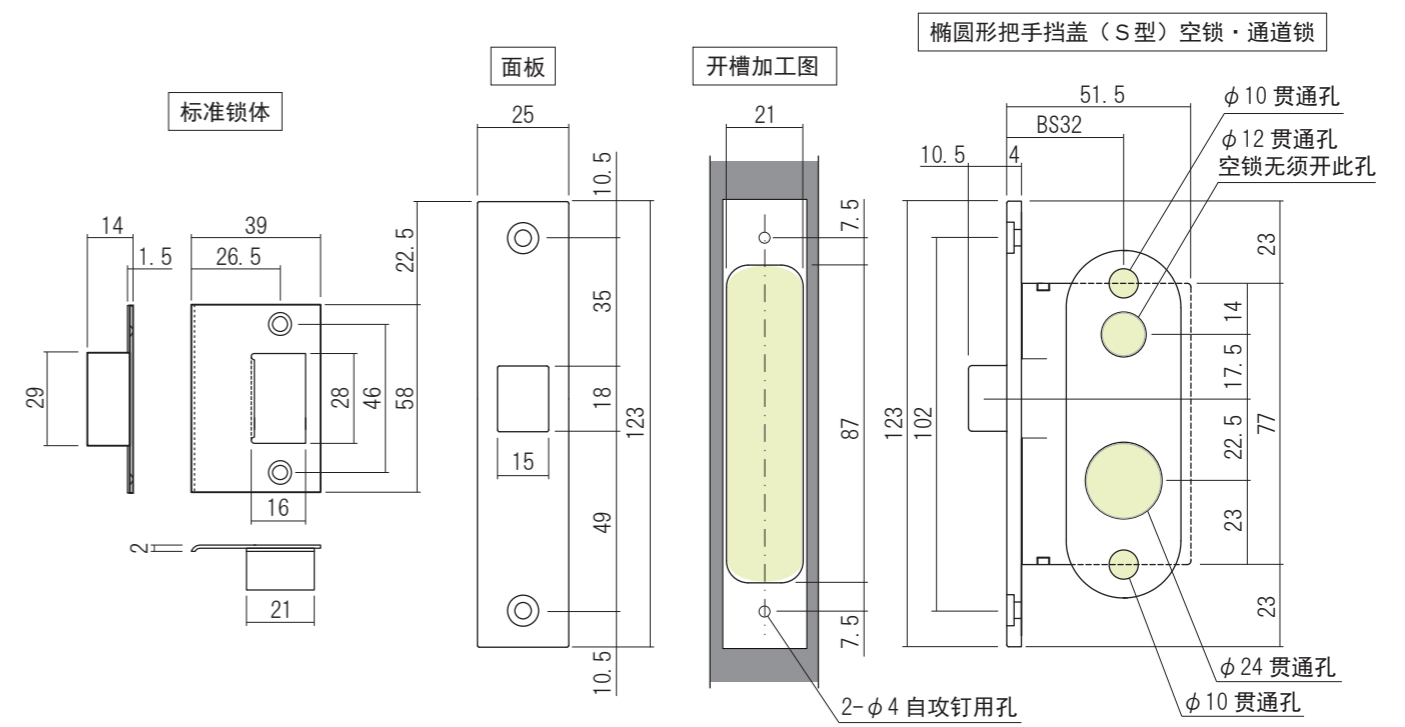

方形把手挡盖 (F型) 通道锁·带表示通道锁

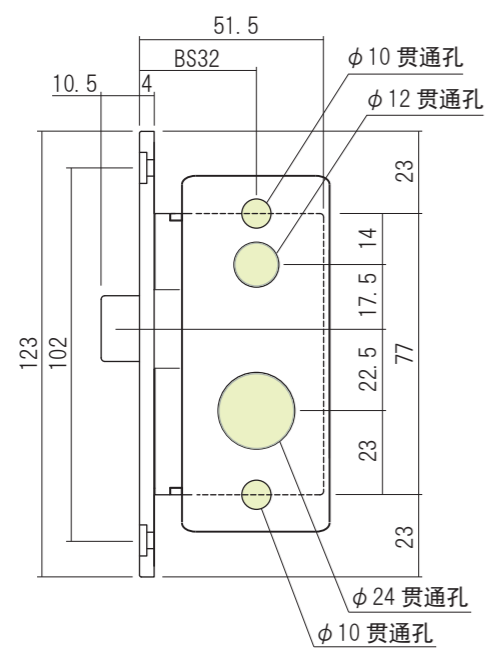


门为铝合金门框的情况

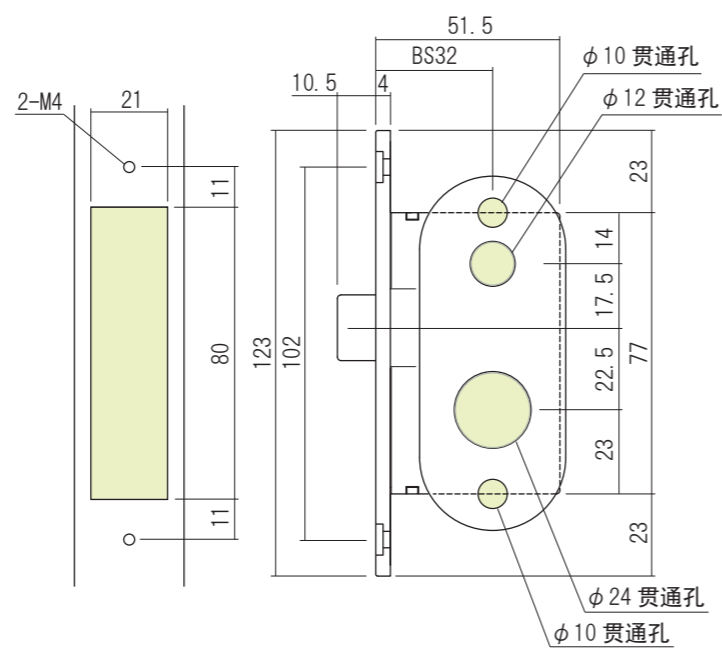

...表示需要开槽的位置

门为铝合金门框的情况

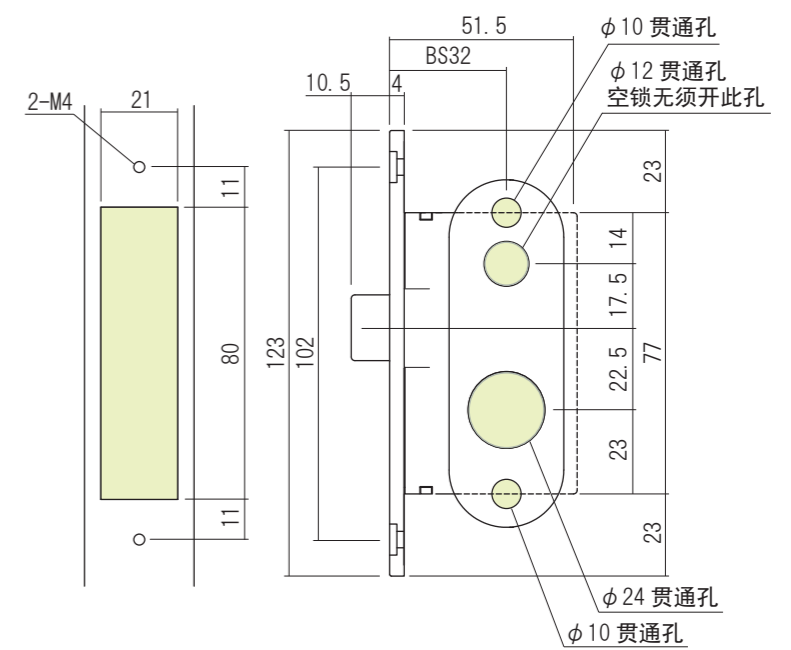

...表示需要开槽的位置